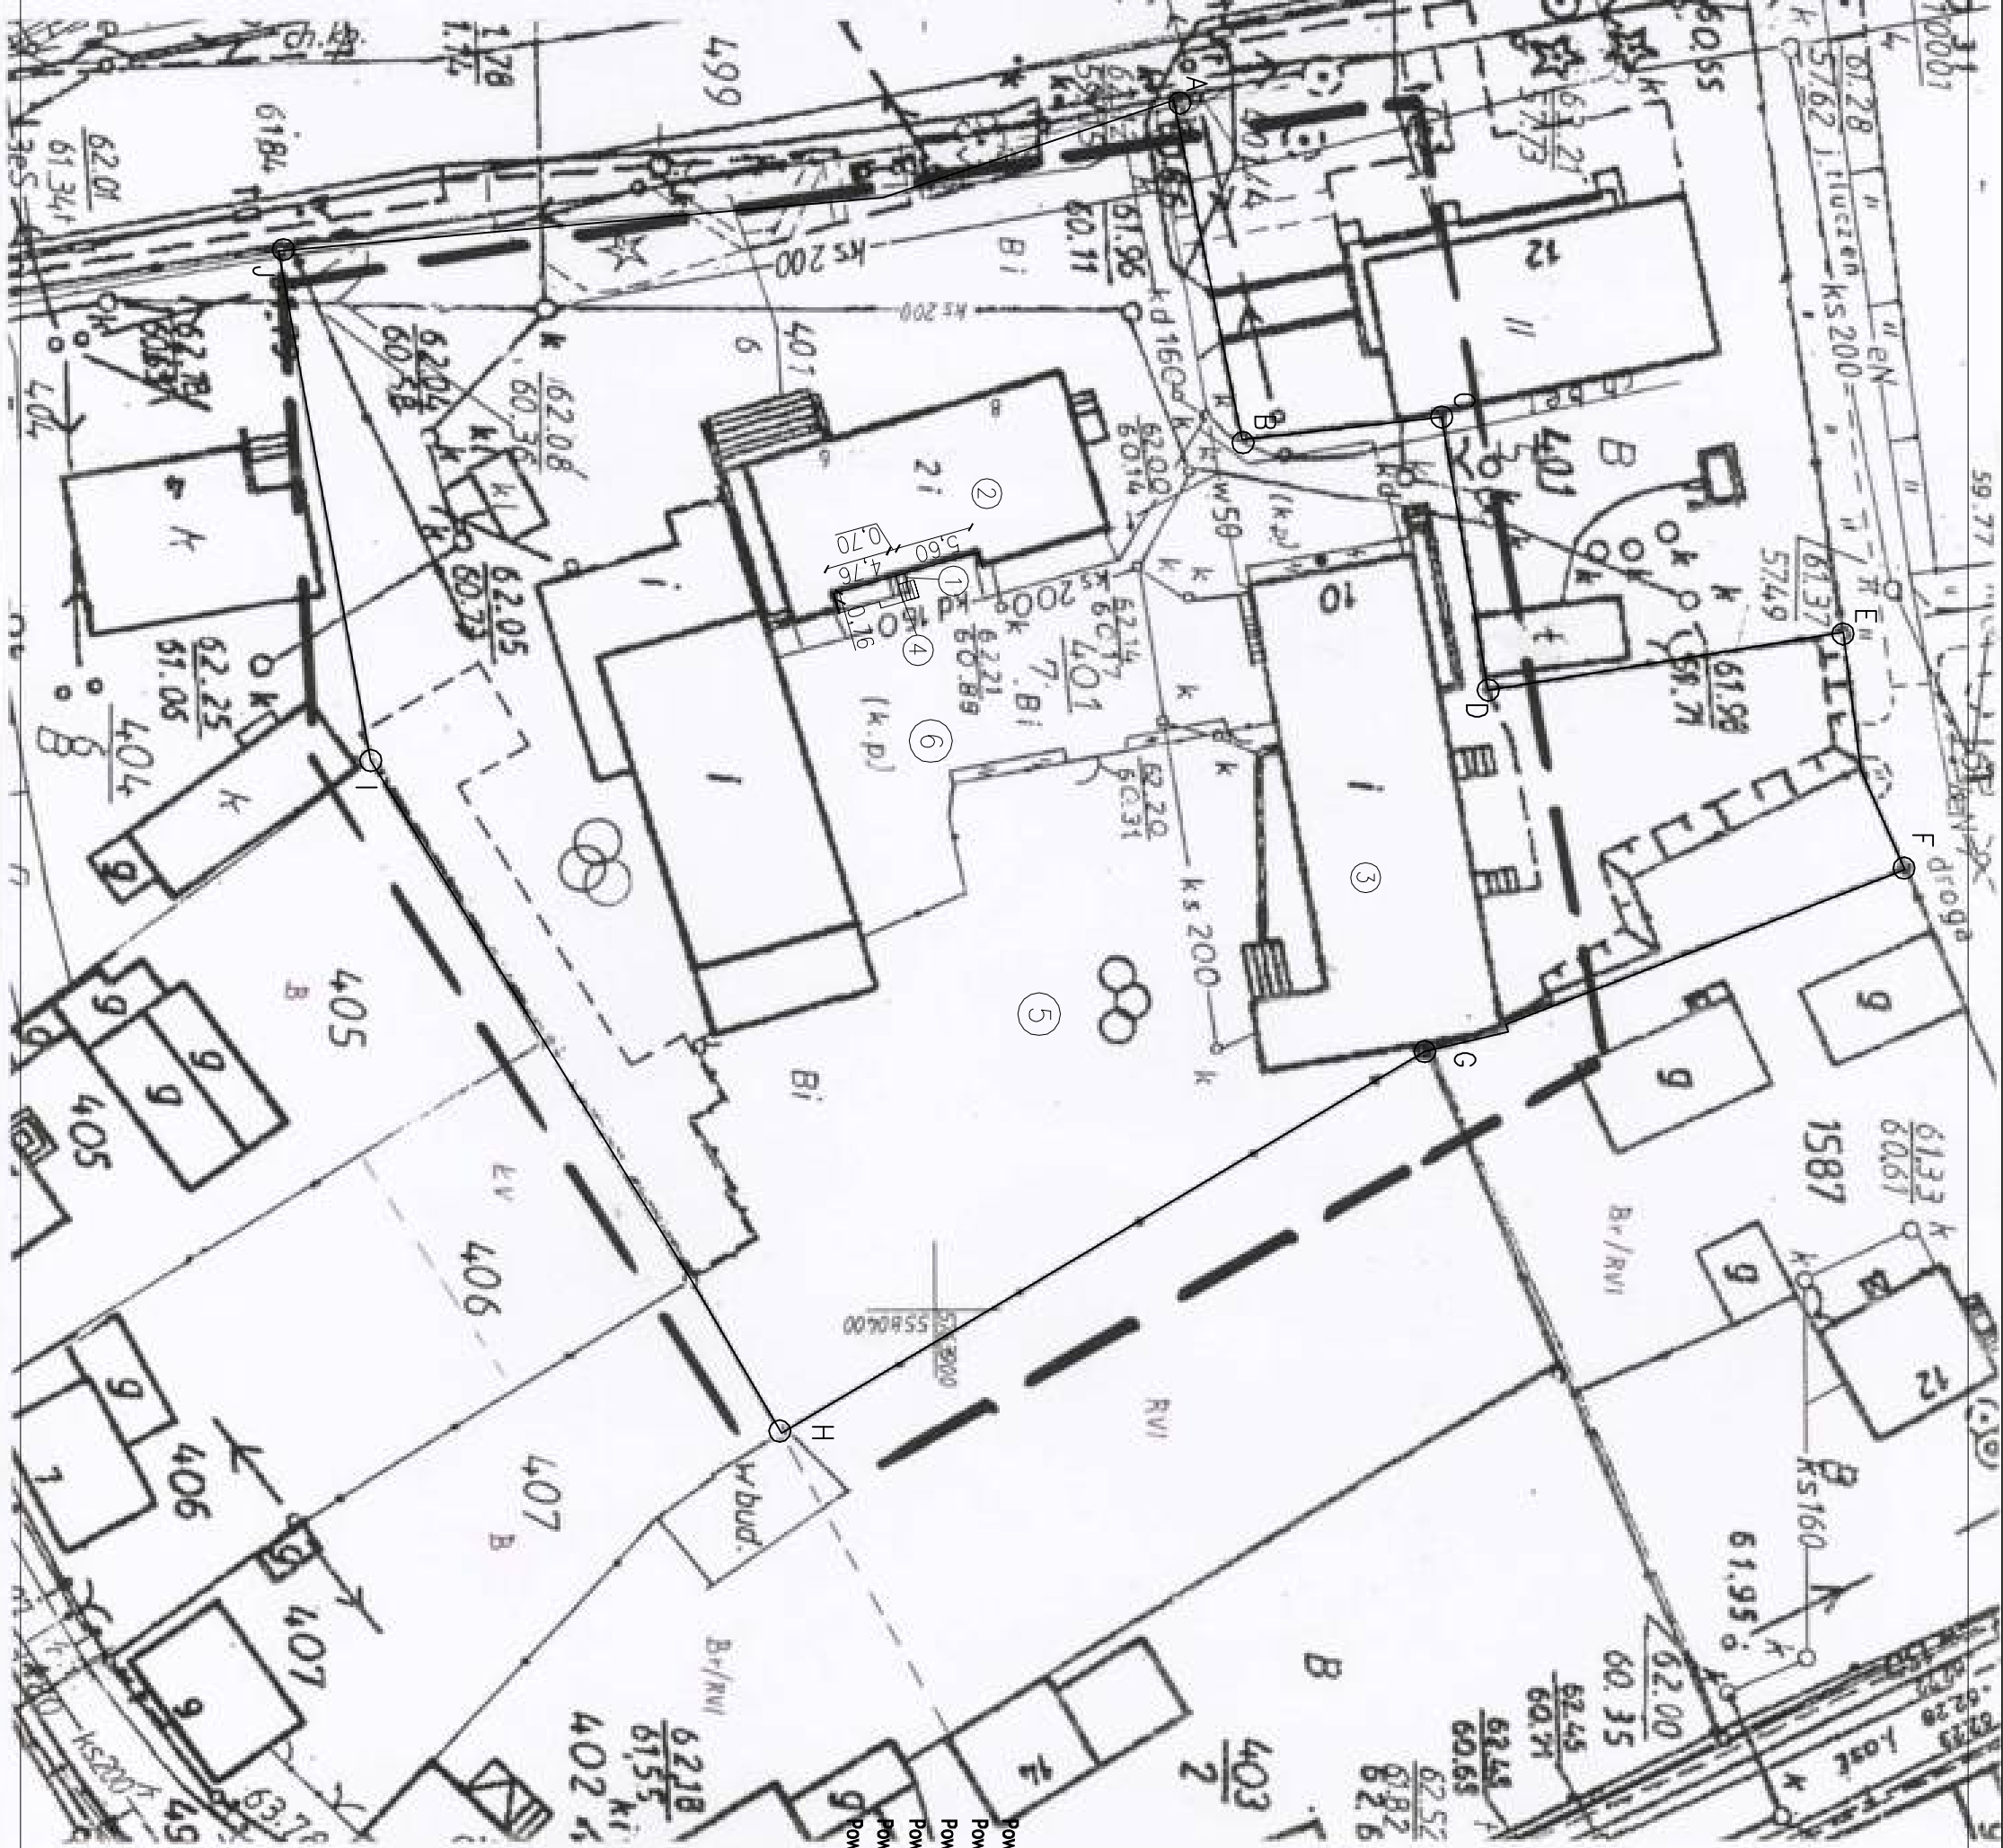
[illegible]

- 1) **OBJEKT OBJĘTY OPRACOWANIEM**
- 2) **OBRYŚ BUDOWY – DOBUDOWY KOMNATY
OBJĘTEGO OPRACOWANIEM**
- 3) **ISTNIEJĄCY BUDNEK
USŁUGOWO – MIESZKALNY**
- 4) **ISTNIEJĄCY BUDNEK
OSMĄTY**
- 5) **ISTNIEJĄCE SCHODY PRZEZNACZONE
DO PRZEBUDOWY**
- 6) **TEREN BIOLOGICZNIE CZYNNY
ISTNIEJĄCE**
- 7) **POWIERZCHNIA UTWARDOZONA
ISTNIEJĄCA**

LEGENDA:

A

GRANICA DZIAŁK

BILANS TERENU:

Powierzchnia działki	632,0 m ²	(100 % działki)
Powierzchnia zabudowy (projekowane)	0,5 m ²	(0,1 % działki)
Powierzchnia zabudowy istniejącej	1271,8 m ²	(20,1 % działki)
Powierzchnia schodów i tarasów	126,1 m ²	(2,0 % działki)
Pow. obszarów uwierzynkow.	2688,6 m ²	(42,4 % działki)
Powierzchnia biologicznie czynna - BEZ ZUMIAN	2240,0 m ²	(35,4 % działki)

TEMPUS

DOBUDOWA KOMINA DO BUDYNKU
USŁUGOWO-MIESZKALNEGO

Mochy, ul. Wołszyńska, 64-234 Przemyśl
DZ NP EW 401/77

Urząd Gminy Przemęt
ul. Jagiellońska 8
64-234 Przemęt

PLAN ZAGOSPODAROWANIA TERENU

DIA ODRZUCENIA WZGLĘDOWA WYKONANIA 2019	PROJEKTANTA ARCHITEKTURA	mgr inż. JAKUB RZĘZNIKOWSKI Uprawienia nr 113/891/09 w sprawie kształtowania i zagospodarowania terenu	SKALA 1:5000
	PROJEKTANT KONSTRUKCJA	mgr inż. JAKUB RZĘZNIKOWSKI Uprawienia nr WpC/02/9/PWOK/09 w sprawie kształtowania i zagospodarowania terenu	NR PWSK Z-1
	OPRACOWA KONSTRUKCJA	mgr inż. TOMASZ KACZMARZEK Uprawienia nr WpC/02/9/PWOK/09 w sprawie kształtowania i zagospodarowania terenu	SIRONA
	ASPIEKT PROJEKTANTA OPRACOWA	mgr inż. dr inż. Włodzisław Wolski	
	PROJEKTANTA OPRACOWA	mgr inż. Lidia Biedron	
		BRANZA	KONSTRUKCJA, ARCHITEKTURA