


PRZEKROJE NORMALNE SKALA 1:50

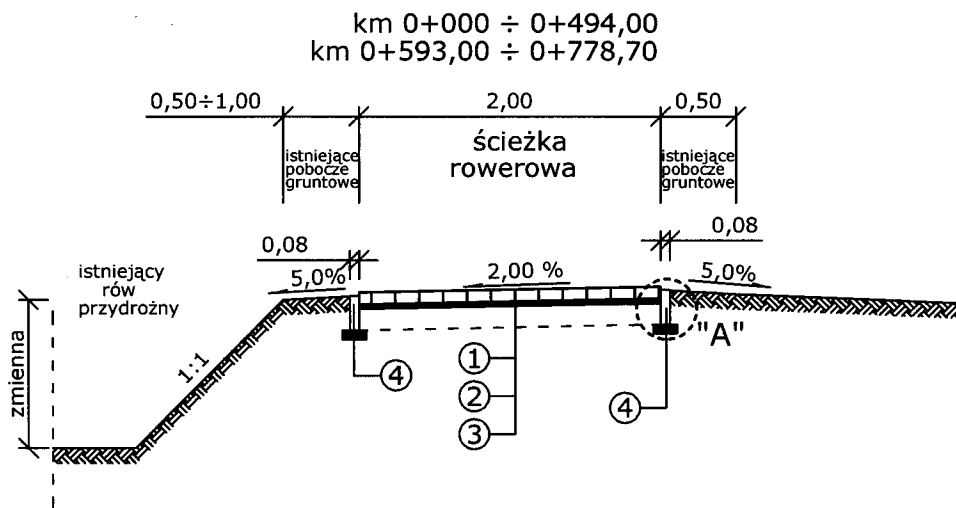


OBJAŚNIENIA:

- ① - Projektowana nawierzchnia ścieżki rowerowej z kostki brukowej wibroprasowanej bezfazowej typu "HOLLAND" grub. 8cm - kolor szary,
- ② - Podsypka cementowo - piaskowa 1:4 grubości 3 cm,
- ③ - Istniejąca podbudowa z pospółki o ciągłym uziarnieniu 0/25 mm stabilizowanej mechanicznie grub. 16 cm,
- ④ - Istniejący opórnik betonowy wibroprasowany 8x30x100 cm na ławie żwirowej,

PRZEKROJE KONSTRUKCYJNE SKALA 1:10

SZCZEGÓŁ "A"

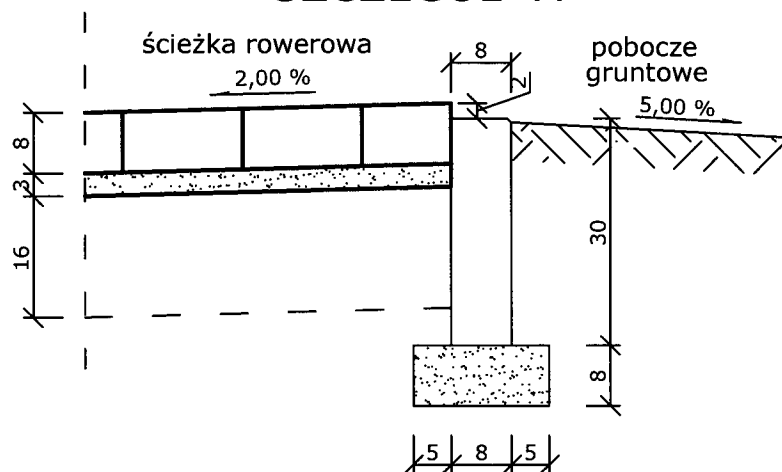

Nazwa obiektu budowlanego	Projekt przebudowy ścieżki rowerowej wzdłuż drogi powiatowej nr 3820 P Mochy Śmigiel - Mochy na odcinku Perkowo - Przemęt. Działki nr: 222; 2793/3; 2794/1; 2795/1; 2796/10; 2835; 2796/12; 2796/14; 2796/16; 2820/16.				
Inwestor	Gmina Przemęt ul. Jagiellońska 8 64-234 Przemęt				
Treść rysunku	PRZEKROJE NORMALNE I KONSTRUKCYJNE				
Skala	1:50; 1:10	Data	grudzień 2019r.	Nr rysunku	3
Projektant	tech. Andrzej Włodarczak			Konstr. - inż. 1471/90/Lo	