


PRZEKRÓJ CC

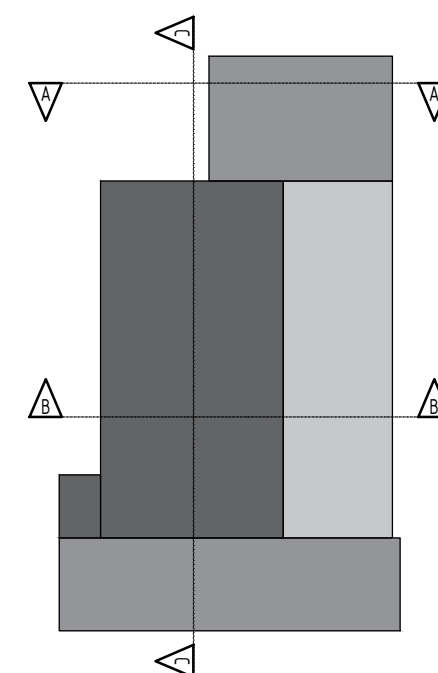

LEGENDA

- ŚCIANY PROJEKTOWANE / ZAMUROWANIA
- ŚCIANY ISTNIEJĄCE
- WYBURZENIA

SPSTRUKTURA

KONSTRUKCJE BUDOWLANE

50-633 Wrocław, ul. Przestrzenna 48/1 / e-mail: biuro@spstruktura.pl / tel 608 661 499 / 71 316 39 57
PRAWA AUTORSKIE ZASTRZEŻONE PRAWA AUTORSKIE ZASTRZEŻONE

TEMAT
Projekt budowlany zmian do projektu "Przebudowa sali wiejskiej na Dom Dziennego Pobytu Senior+" na projekt "Rozbudowa z przebudową sali wiejskiej w Błotnicy na Dom Dziennego Pobytu Senior+ i żłobek Maluch+"

INWESTOR
GMINA PRZEMĘT
ul. Jagiellońska 8, 64-234 Przemęt

ADRES INWESTYCJI
dz. nr 63/6
o. Błotnica gm. Przemęt

ARCHITEKTURA PROJEKTANT
mgr inż. arch. Agata Peciak
upr. 18/DSOKK/2018

ARCHITEKTURA SPRAWDZAJĄCY
mgr inż. arch. Michał Olejnik
upr. 07/LOOKK/2013

KONSTRUKCJA PROJEKTANT
mgr inż. Szymon Peciak
upr. 282/DOS/14

KONSTRUKCJA SPRAWDZAJĄCY
mgr inż. Artur Jania
upr. OPL/1048/POOK/14

BRANZA ARCH STADIUM PROJEKT BUDOWLANY ZMIAN

PLANSZA PRZEKRÓJ CC

DATA MARZEC 2019 NR RYS.

SKALA 1:100 0m 1m 2m 5m

A4