



ELEWACJA POŁUDNIOWA

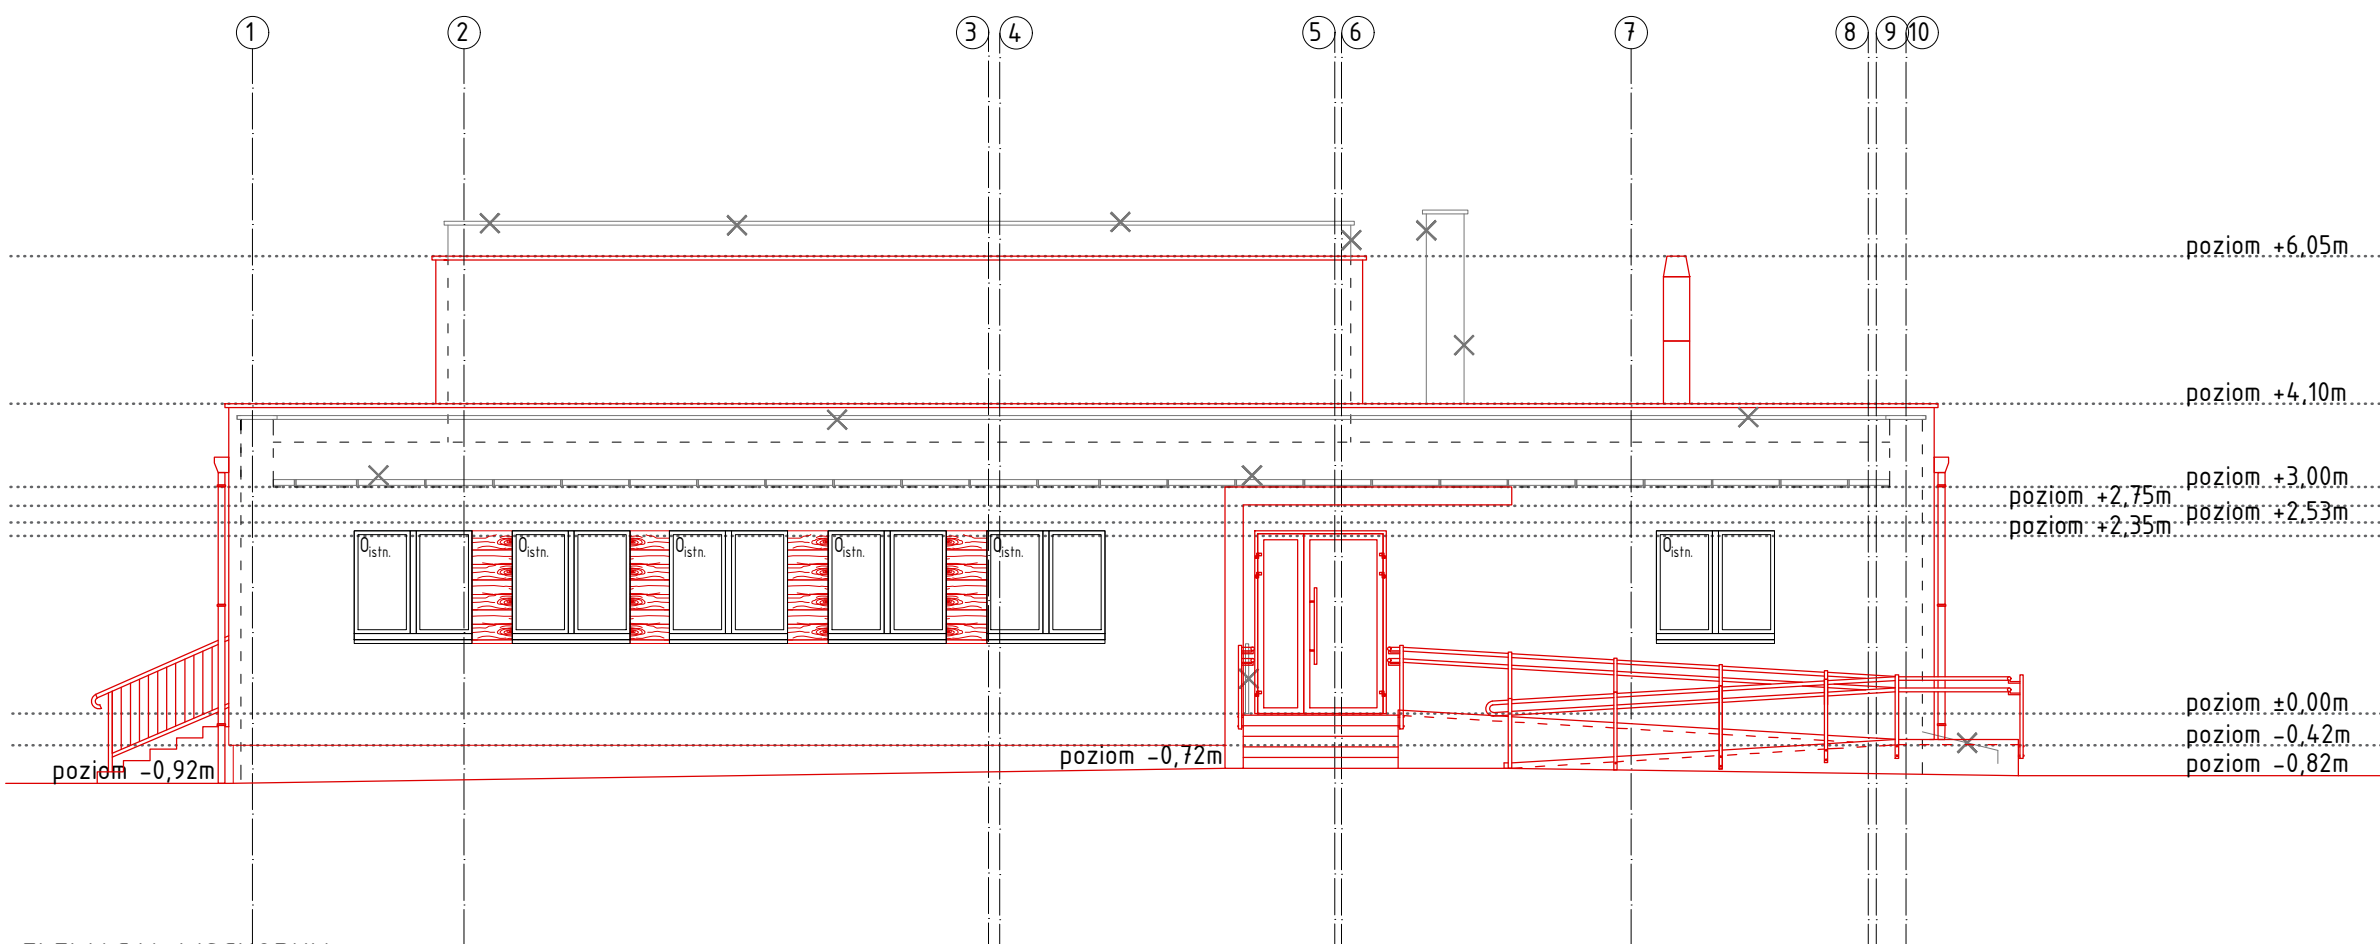

ELEWACJA WSCHODNIA

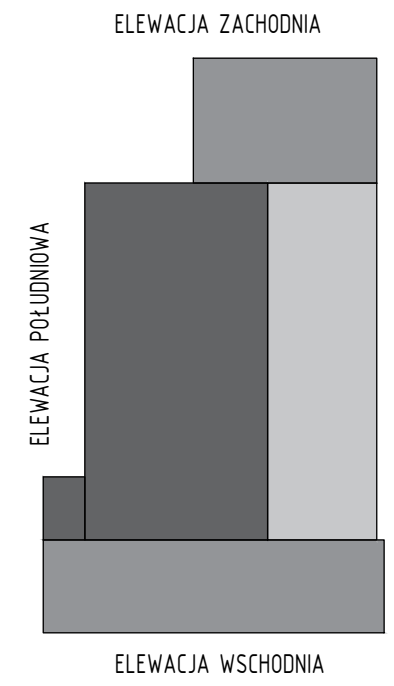

- LEGENDA
- ELEMENTY PROJEKTOWANE
 - ELEMENTY ISTNIEJĄCE
 - WYBURZENIA

- KOLORYSTYKA
- ŚCIANY: TYNK ELEWACYJNY TYPU BARANEK, DROBNY, KOLOR BIAŁY
 - ŚCIANY - PASY MIĘDZYOKIENNE: TYNK DEKORACYJNY, DREWNOPODOBNY
 - ŚCIANY - WNEKI OKIENNE I DRZWIOWE, PODCIĘN ZADASZENIA: KOLOR GRAFITOWY
 - COKÓŁ: TYNK ŻYWICZNY, MOZAIKOWY, KOLOR GRAFITOWY
 - ELEMENTY STALOWE, BALUSTRADY, ORYNOWANIE, PARAPETY, OBRÓBKI BLACHARSKIE: KOLOR GRAFITOWY
 - POWIERZCHNIE TARASÓW: DESKA KOMPOZYTOWA/PŁYTKA DREWNOPODOBNA

SPSTRUKTURA

KONSTRUKCJE BUDOWLANE

50-633 Wrocław, ul. Przestrzenna 48/1 / e-mail: biuro@spstruktura.pl / tel 608 661 499 / 71 316 39 57

PRAWA AUTORSKIE ZASTRZEŻONE PRAWA AUTORSKIE ZASTRZEŻONE

TEMAT

Projekt budowlany zmian do projektu "Przebudowa sali wiejskiej na Dom Dziennego Pobytu Senior+" na projekt "Rozbudowa z przebudową sali wiejskiej w Błotnicy na Dom Dziennego Pobytu Senior+ i żłobek Maluch+"

INWESTOR

GINA PRZEMĘT

ul. Jagiellońska 8, 64-234 Przemęt

ADRES INWESTYCJI

dz. nr 63/6

o. Błotnica gm. Przemęt

ARCHITEKTURA PROJEKTANT

mgr inż. arch. Agata Peciak

upr. 18/DSOKK/2018

ARCHITEKTURA SPRAWDZAJĄCY

mgr inż. arch. Michał Olejnik

upr. 07/LOOKK/2013

BRANZA

ARCH

STADIUM

PROJEKT BUDOWLANY ZMIAN

PLANSZA

ELEWACJE POŁUDNIOWA I WSCHODNIA

DATA

MARZEC 2019

SKALA

1:100

0m 1m 2m 5m

NR RYS.

A5